

Индивидуальный предприниматель

Логвинов А.В.


Свидетельство № 2329.01-2016-231109968580-П-133 от 05.08.2016 г.

Заказчик: ООО «Социальная инициатива Москва-Севастополь»

**ПЛАН СОЗДАВАЕМОГО ОБЪЕКТА
НЕДВИЖИМОСТИ**

**«Застройка квартала жилых домов в 1-м микрорайоне по пр. Победы
в г. Севастополе. Жилой дом 6а»**

Адрес: г. Севастополь, 1-й микрорайон, пр. Победы, жилой дом № 6а (ПК-6а)
Подвальный этаж

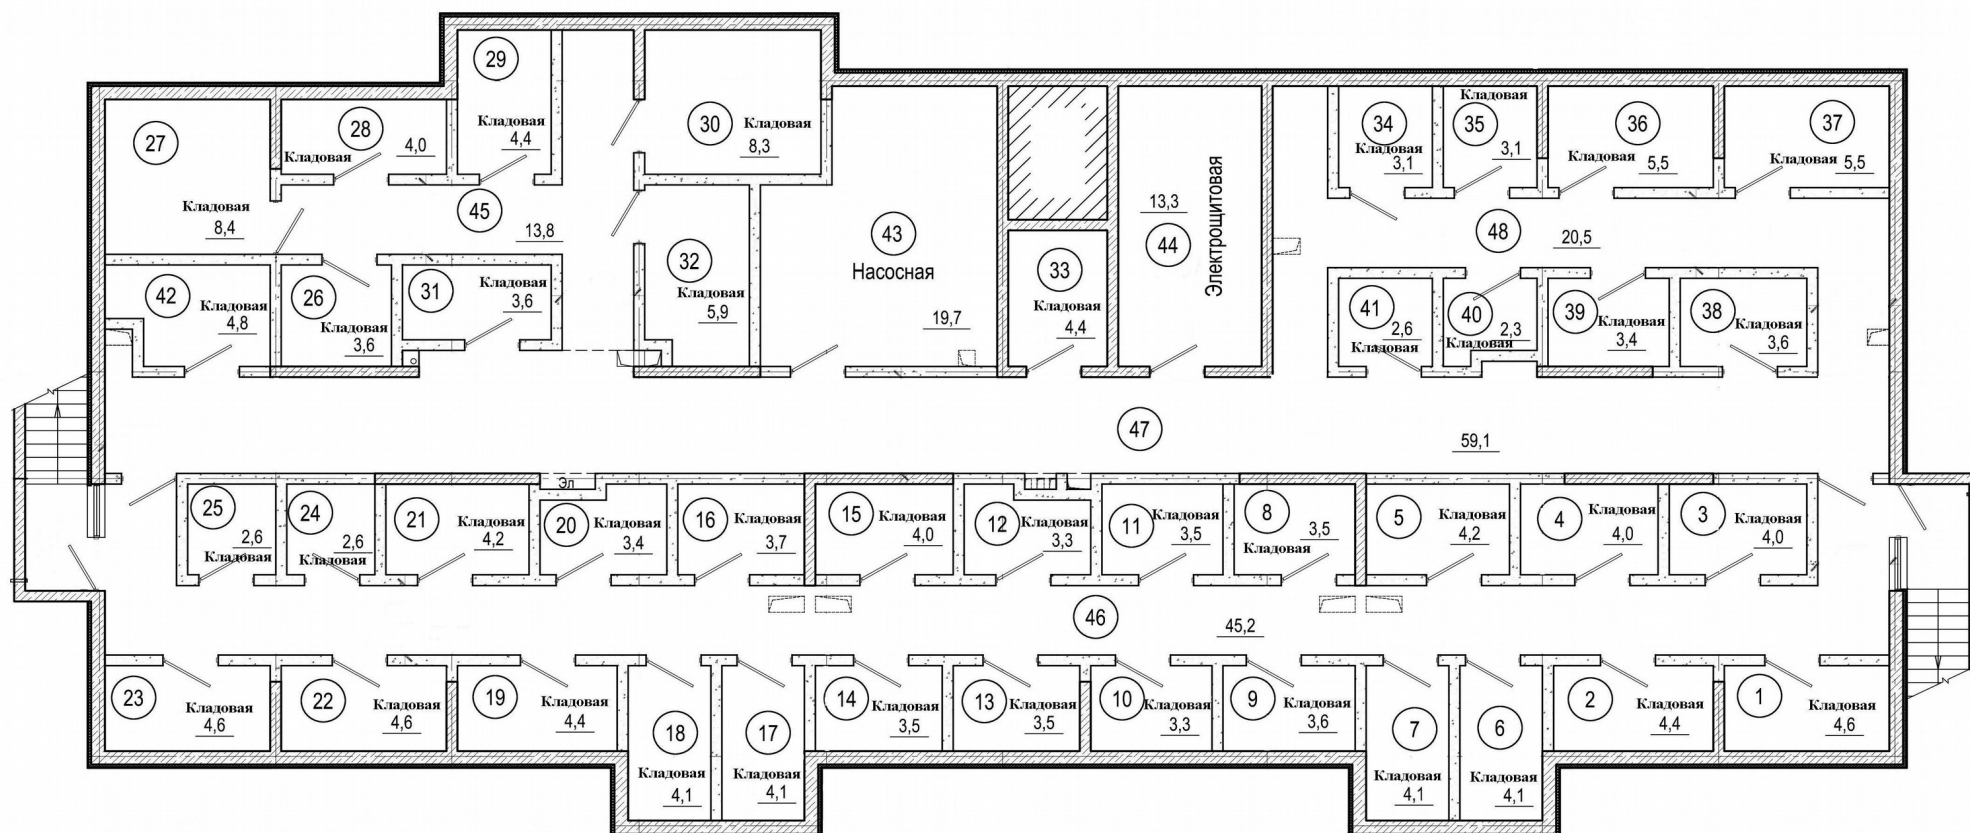

1	Кладовая	4,6
2	Кладовая	4,4
3	Кладовая	4,0
4	Кладовая	4,0
5	Кладовая	4,2
6	Кладовая	4,1
7	Кладовая	4,1
8	Кладовая	3,5
9	Кладовая	3,6
10	Кладовая	3,3


11	Кладовая	3,5
12	Кладовая	3,3
13	Кладовая	3,5
14	Кладовая	3,5
15	Кладовая	4,0
16	Кладовая	3,7
17	Кладовая	4,1
18	Кладовая	4,1
19	Кладовая	4,4
20	Кладовая	3,4

21	Кладовая	4,2
22	Кладовая	4,6
23	Кладовая	4,6
24	Кладовая	2,6
25	Кладовая	2,6
26	Кладовая	3,6
27	Кладовая	8,4
28	Кладовая	4,0
29	Кладовая	4,4
30	Кладовая	8,3

31	Кладовая	3,6
32	Кладовая	5,9
33	Кладовая	4,4
34	Кладовая	3,1
35	Кладовая	3,1
36	Кладовая	5,5
37	Кладовая	5,5
38	Кладовая	3,6
39	Кладовая	3,4
40	Кладовая	2,3


[illegible]

План объекта
Адрес: г. Севастополь, 1-й микрорайон, пр. Победы, жилой дом 6а (ПК-6А)
1 этаж

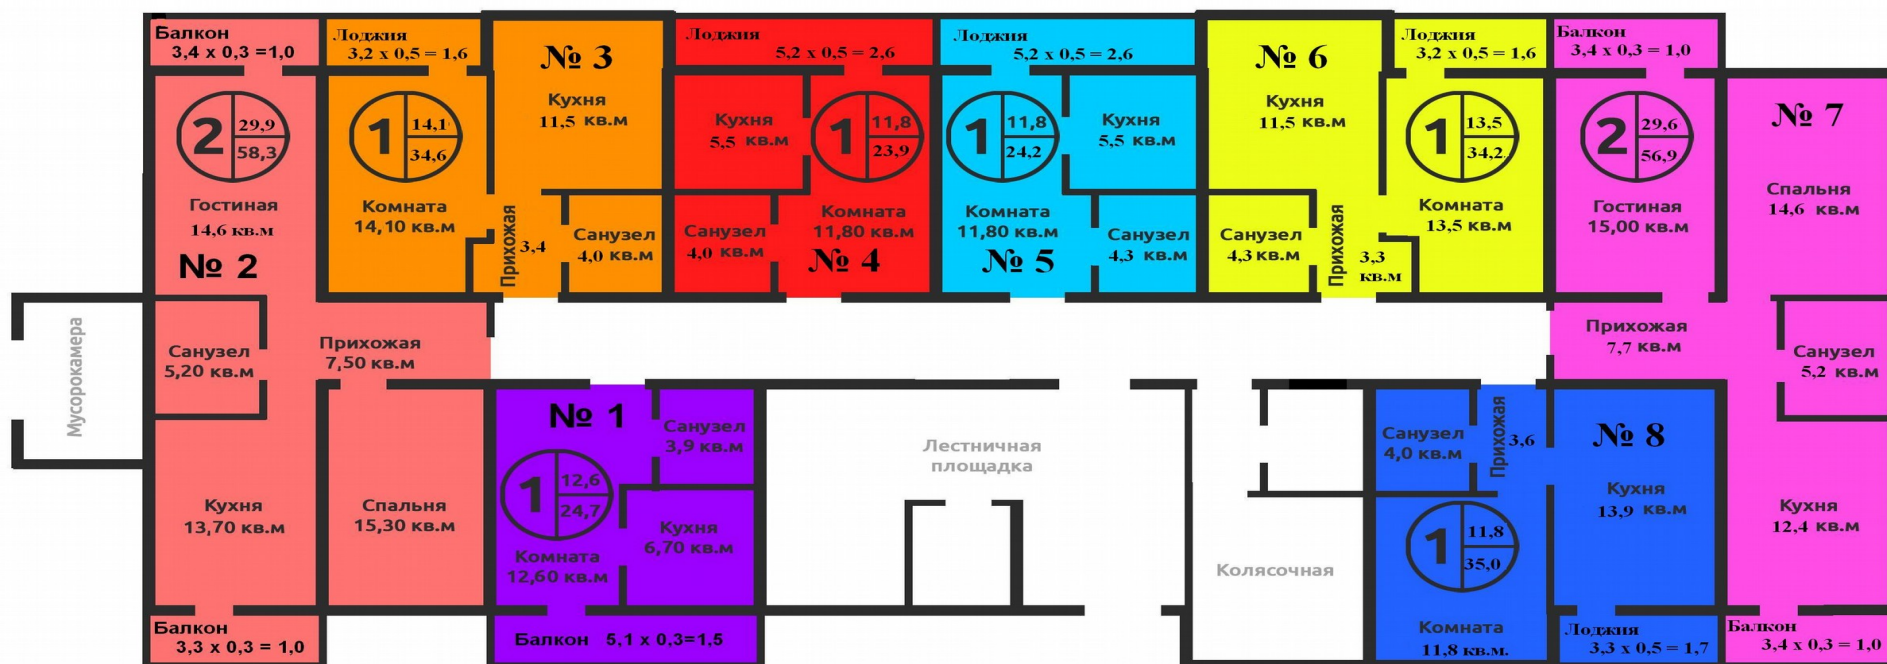


1	Комната	12,6	2	Гостиная	14,6	3	Комната	14,1	4	Комната	11,8	5	Комната	11,8	6	Комната	13,5	7	Гостиная	15,0	8	Комната	11,8
	Кухня	6,7		Спальня	15,3		Кухня	11,5		Кухня	5,5		Кухня	5,5		Кухня	11,5		Спальня	14,6		Кухня	13,9
	Санузел	3,9		Кухня	13,7		Санузел	4,0		Санузел	4,0		Санузел	4,3		Санузел	4,3		Санузел	5,2		Санузел	4,0
	Балкон	5,1x0,3=1,5		Прихожая	7,5		Прихожая	3,4		Лоджия	5,2x0,5=2,6		Лоджия	5,2x0,5=2,6		Прихожая	3,3		Прихожая	7,7		Прихожая	3,6
	Пл.общая	24,7		Санузел	5,2		Лоджия	3,2x0,5=1,6		Пл.общая	23,9		Пл.общая	24,2		Лоджия	3,2x0,5=1,6		Кухня	12,4		Лоджия	3,3x0,5=1,7
	Пл.жилая	12,6		Балкон	3,3x0,3=1,0		Пл.общая	34,6		Пл.жилая	11,8		Пл.жилая	11,8		Пл.общая	34,2		Балкон	3,4x0,3=1,0		Пл.общая	35,0
				Балкон	3,4x0,3=1,0		Пл.жилая	14,1								Пл.жилая	13,5		Балкон	3,4x0,3=1,0		Пл.жилая	11,8
				Пл.общая	58,3														Пл.общая	56,9			
				Пл.жилая	29,9														Пл.жилая	29,6			

План объекта
Адрес: г. Севастополь, 1-й микрорайон, пр. Победы, жилой дом № 6а (ПК-6а)
2 этаж

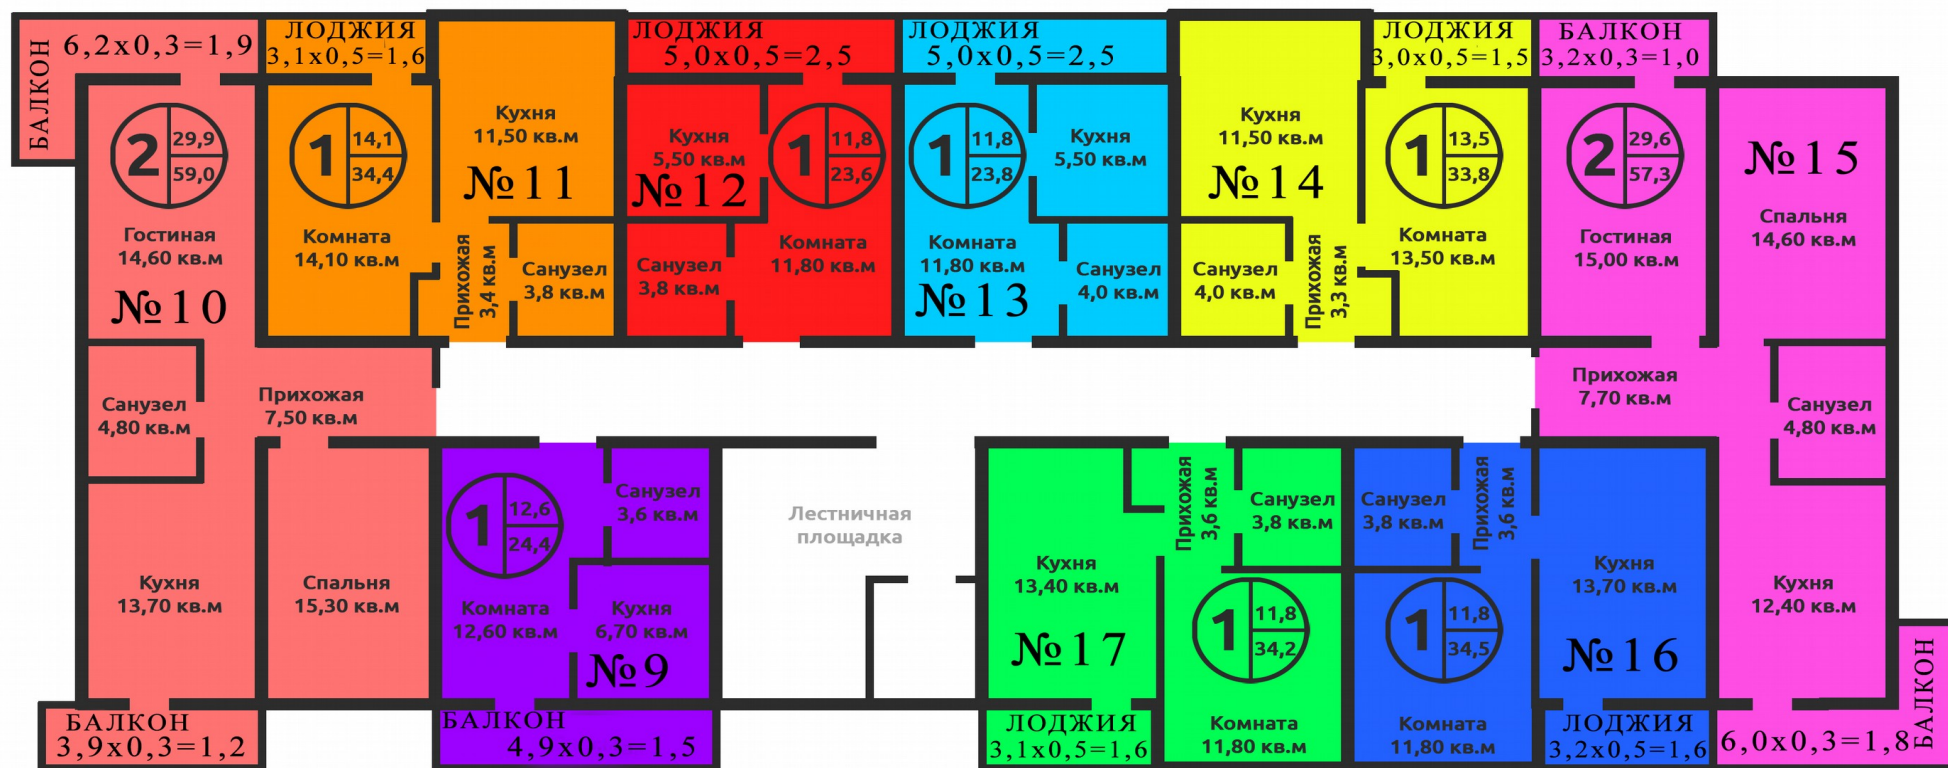


9	Комната	12,6	Кухня	6,7	Санузел	3,6	Балкон	4,9x0,3=1,5							Пл. общая	24,4	Пл.жилая	12,6
10	Гостиная	14,6	Спальня	15,3	Кухня	13,7	Прихожая	7,5	Санузел	4,8	Балкон	3,9x0,3=1,2	Балкон	6,2x0,3=1,9	Пл.общая	59,0	Пл.жилая	29,9
11	Комната	14,1	Кухня	11,5	Санузел	3,8	Прихожая	3,4	Лоджия	3,1x0,5=1,6					Пл.общая	34,4	Пл.жилая	14,1
12	Комната	11,8	Кухня	5,5	Санузел	3,8	Лоджия	5,0x0,5=2,5							Пл.общая	23,6	Пл.жилая	11,8
13	Комната	11,8	Кухня	5,5	Санузел	4,0	Лоджия	5,0x0,5=2,5							Пл.общая	23,8	Пл.жилая	11,8
14	Комната	13,5	Кухня	11,5	Санузел	4,0	Прихожая	3,3	Лоджия	3,0x0,5=1,5					Пл.общая	33,8	Пл.жилая	13,5
15	Гостиная	15,0	Спальня	14,6	Кухня	12,4	Прихожая	7,7	Санузел	4,8	Балкон	6,0x0,3=1,8	Балкон	3,2x0,3=1,0	Пл.общая	57,3	Пл.жилая	29,6
16	Комната	11,8	Кухня	13,7	Санузел	3,8	Прихожая	3,6	Лоджия	3,2x0,5=1,6					Пл.общая	34,5	Пл.жилая	11,8
17	Комната	11,8	Кухня	13,4	Санузел	3,8	Прихожая	3,6	Лоджия	3,1x0,5=1,6					Пл.общая	34,2	Пл.жилая	11,8

План объекта
Адрес: г. Севастополь, 1-й микрорайон, пр. Победы, жилой дом № 6а (ПК-6а)
3 этаж

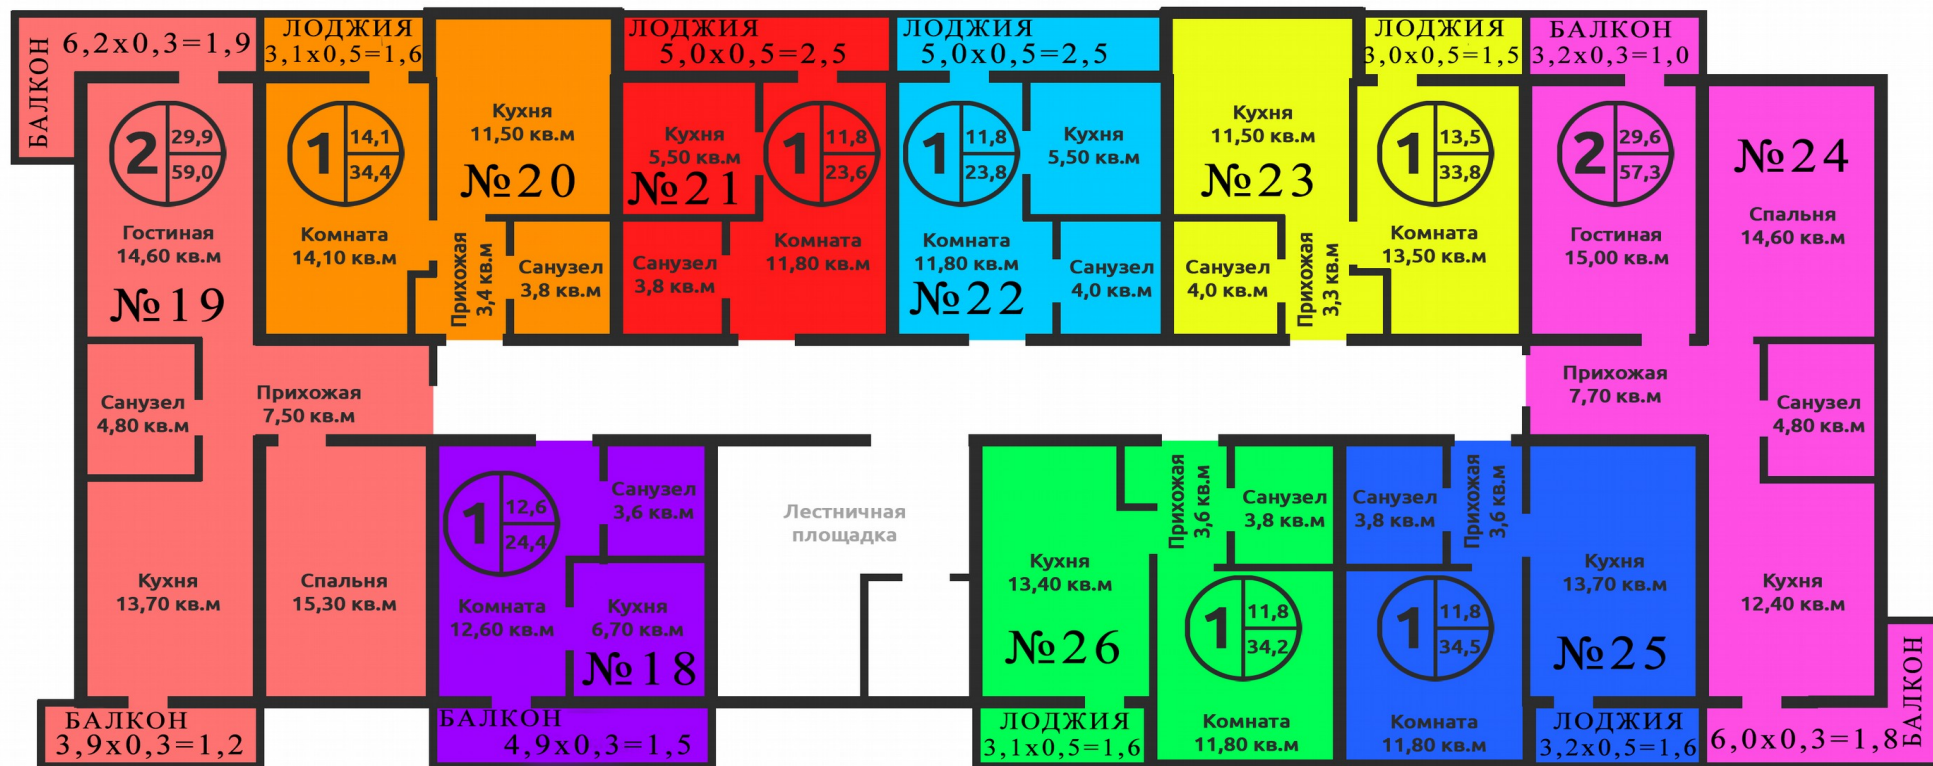


18	Комната	12,6	Кухня	6,7	Санузел	3,6	Балкон	4,9x0,3=1,5							Пл.общая	24,4	Пл.жилая	12,6
19	Гостиная	14,6	Спальня	15,3	Кухня	13,7	Прихожая	7,5	Санузел	4,8	Балкон	3,9x0,3=1,2	Балкон	6,2x0,3=1,9	Пл.общая	59,0	Пл.жилая	29,9
20	Комната	14,1	Кухня	11,5	Санузел	3,8	Прихожая	3,4	Лоджия	3,1x0,5=1,6					Пл.общая	34,4	Пл.жилая	14,1
21	Комната	11,8	Кухня	5,5	Санузел	3,8	Лоджия	5,0x0,5=2,5							Пл.общая	23,6	Пл.жилая	11,8
22	Комната	11,8	Кухня	5,5	Санузел	4,0	Лоджия	5,0x0,5=2,5							Пл.общая	23,8	Пл.жилая	11,8
23	Комната	13,5	Кухня	11,5	Санузел	4,0	Прихожая	3,3	Лоджия	3,0x0,5=1,5					Пл.общая	33,8	Пл.жилая	13,5
24	Гостиная	15,0	Спальня	14,6	Кухня	12,4	Прихожая	7,7	Санузел	4,8	Балкон	6,0x0,3=1,8	Балкон	3,2x0,3=1,0	Пл.общая	57,3	Пл.жилая	29,6
25	Комната	11,8	Кухня	13,7	Санузел	3,8	Прихожая	3,6	Лоджия	3,2x0,5=1,6					Пл.общая	34,5	Пл.жилая	11,8
26	Комната	11,8	Кухня	13,4	Санузел	3,8	Прихожая	3,6	Лоджия	3,1x0,5=1,6					Пл.общая	34,2	Пл.жилая	11,8

План объекта
Адрес: г. Севастополь, 1-й микрорайон, пр. Победы, жилой дом № 6а (ПК-6а)
4 этаж

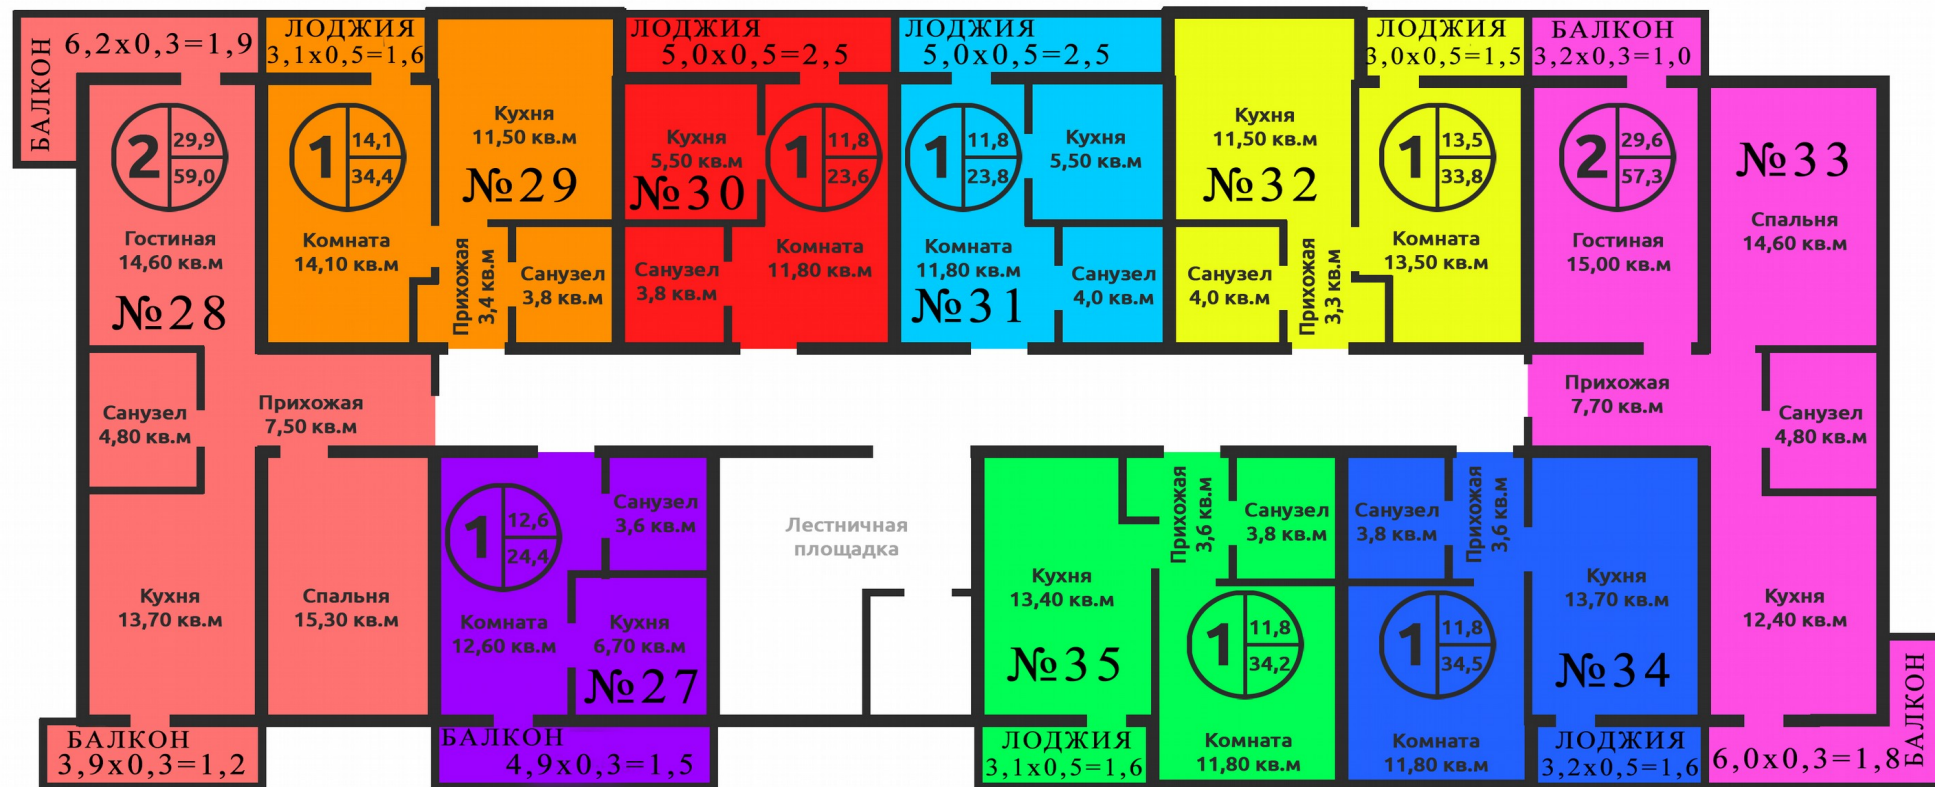


27	Комната	12,6	Кухня	6,7	Санузел	3,6	Балкон	4,9x0,3=1,5							Пл.общая	24,4	Пл.жилая	12,6
28	Гостиная	14,6	Спальня	15,3	Кухня	13,7	Прихожая	7,5	Санузел	4,8	Балкон	3,9x0,3=1,2	Балкон	6,2x0,3=1,9	Пл.общая	59,0	Пл.жилая	29,9
29	Комната	14,1	Кухня	11,5	Санузел	3,8	Прихожая	3,4	Лоджия	3,1x0,5=1,6					Пл.общая	34,4	Пл.жилая	14,1
30	Комната	11,8	Кухня	5,5	Санузел	3,8	Лоджия	5,0x0,5=2,5							Пл.общая	23,6	Пл.жилая	11,8
31	Комната	11,8	Кухня	5,5	Санузел	4,0	Лоджия	5,0x0,5=2,5							Пл.общая	23,8	Пл.жилая	11,8
32	Комната	13,5	Кухня	11,5	Санузел	4,0	Прихожая	3,3	Лоджия	3,0x0,5=1,5					Пл.общая	33,8	Пл.жилая	13,5
33	Гостиная	15,0	Спальня	14,6	Кухня	12,4	Прихожая	7,7	Санузел	4,8	Балкон	6,0x0,3=1,8	Балкон	3,2x0,3=1,0	Пл.общая	57,3	Пл.жилая	29,6
34	Комната	11,8	Кухня	13,7	Санузел	3,8	Прихожая	3,6	Лоджия	3,2x0,5=1,6					Пл.общая	34,5	Пл.жилая	11,8
35	Комната	11,8	Кухня	13,4	Санузел	3,8	Прихожая	3,6	Лоджия	3,1x0,5=1,6					Пл.общая	34,2	Пл.жилая	11,8

План объекта
Адрес: г. Севастополь, 1-й микрорайон, пр. Победы, жилой дом № 6а (ПК-6а)
5 этаж

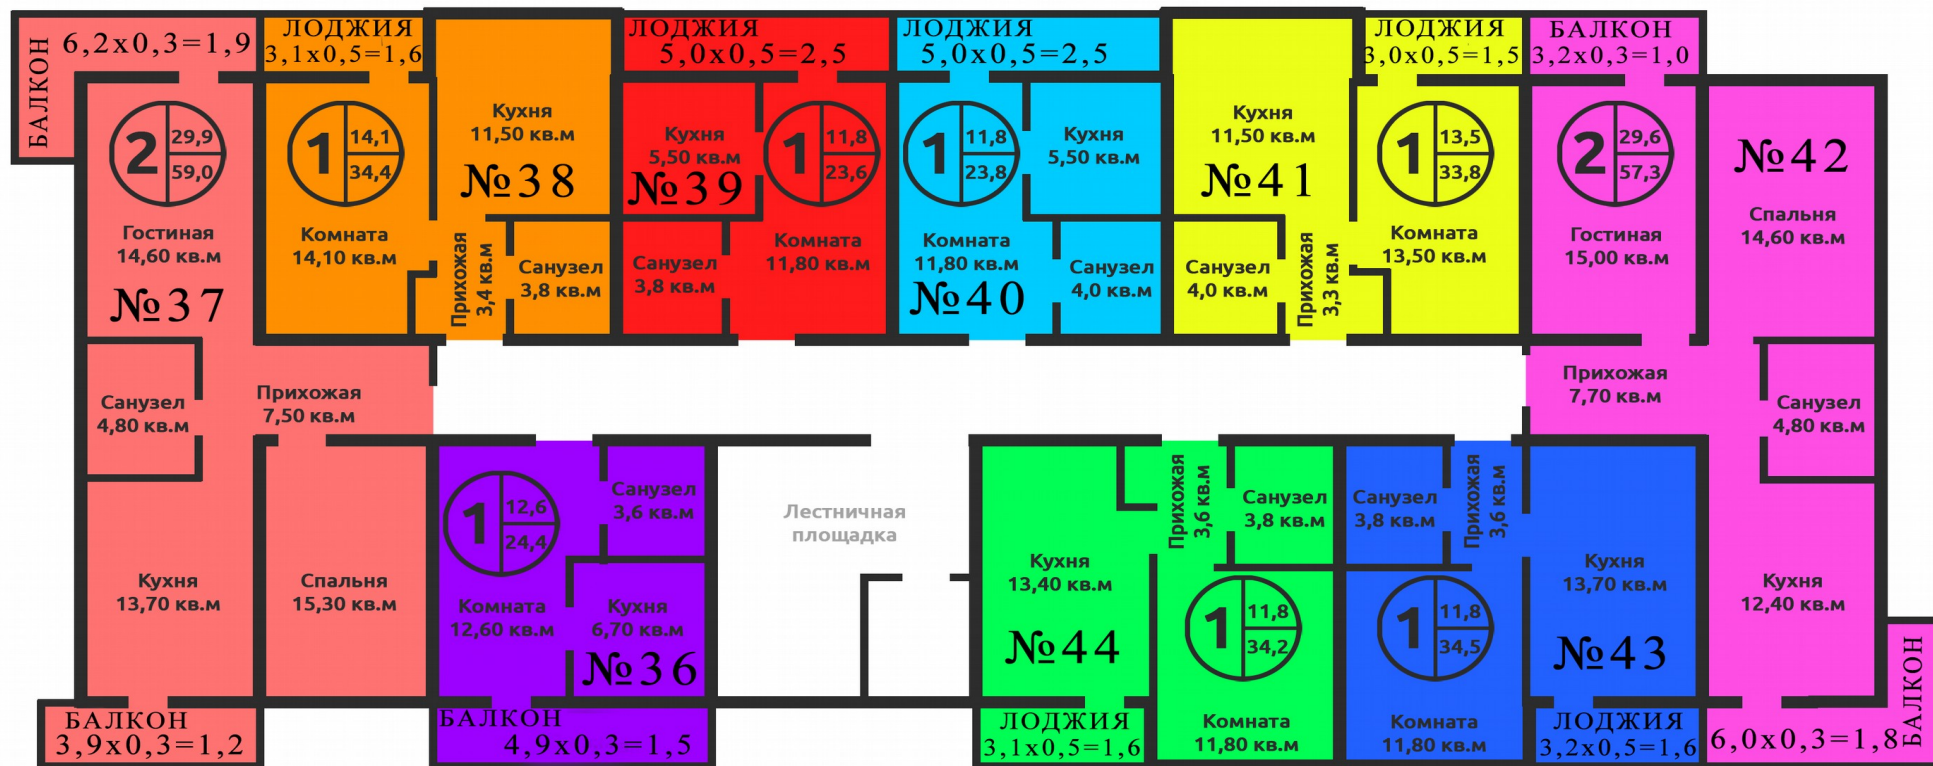


36	Комната	12,6	Кухня	6,7	Санузел	3,6	Балкон	4,9х0,3=1,5							Пл.общая	24,4	Пл.жилая	12,6
37	Гостиная	14,6	Спальня	15,3	Кухня	13,7	Прихожая	7,5	Санузел	4,8	Балкон	3,9х0,3=1,2	Балкон	6,2х0,3=1,9	Пл.общая	59,0	Пл.жилая	29,9
38	Комната	14,1	Кухня	11,5	Санузел	3,8	Прихожая	3,4	Лоджия	3,1х0,5=1,6					Пл.общая	34,4	Пл.жилая	14,1
39	Комната	11,8	Кухня	5,5	Санузел	3,8	Лоджия	5,0х0,5=2,5							Пл.общая	23,6	Пл.жилая	11,8
40	Комната	11,8	Кухня	5,5	Санузел	4,0	Лоджия	5,0х0,5=2,5							Пл.общая	23,8	Пл.жилая	11,8
41	Комната	13,5	Кухня	11,5	Санузел	4,0	Прихожая	3,3	Лоджия	3,0х0,5=1,5					Пл.общая	33,8	Пл.жилая	13,5
42	Гостиная	15,0	Спальня	14,6	Кухня	12,4	Прихожая	7,7	Санузел	4,8	Балкон	6,0х0,3=1,8	Балкон	3,2х0,3=1,0	Пл.общая	57,3	Пл.жилая	29,6
43	Комната	11,8	Кухня	13,7	Санузел	3,8	Прихожая	3,6	Лоджия	3,2х0,5=1,6					Пл.общая	34,5	Пл.жилая	11,8
44	Комната	11,8	Кухня	13,4	Санузел	3,8	Прихожая	3,6	Лоджия	3,1х0,5=1,6					Пл.общая	34,2	Пл.жилая	11,8

План объекта
Адрес: г. Севастополь, 1-й микрорайон, пр. Победы, жилой дом № 6а (ПК-6а)
6 этаж

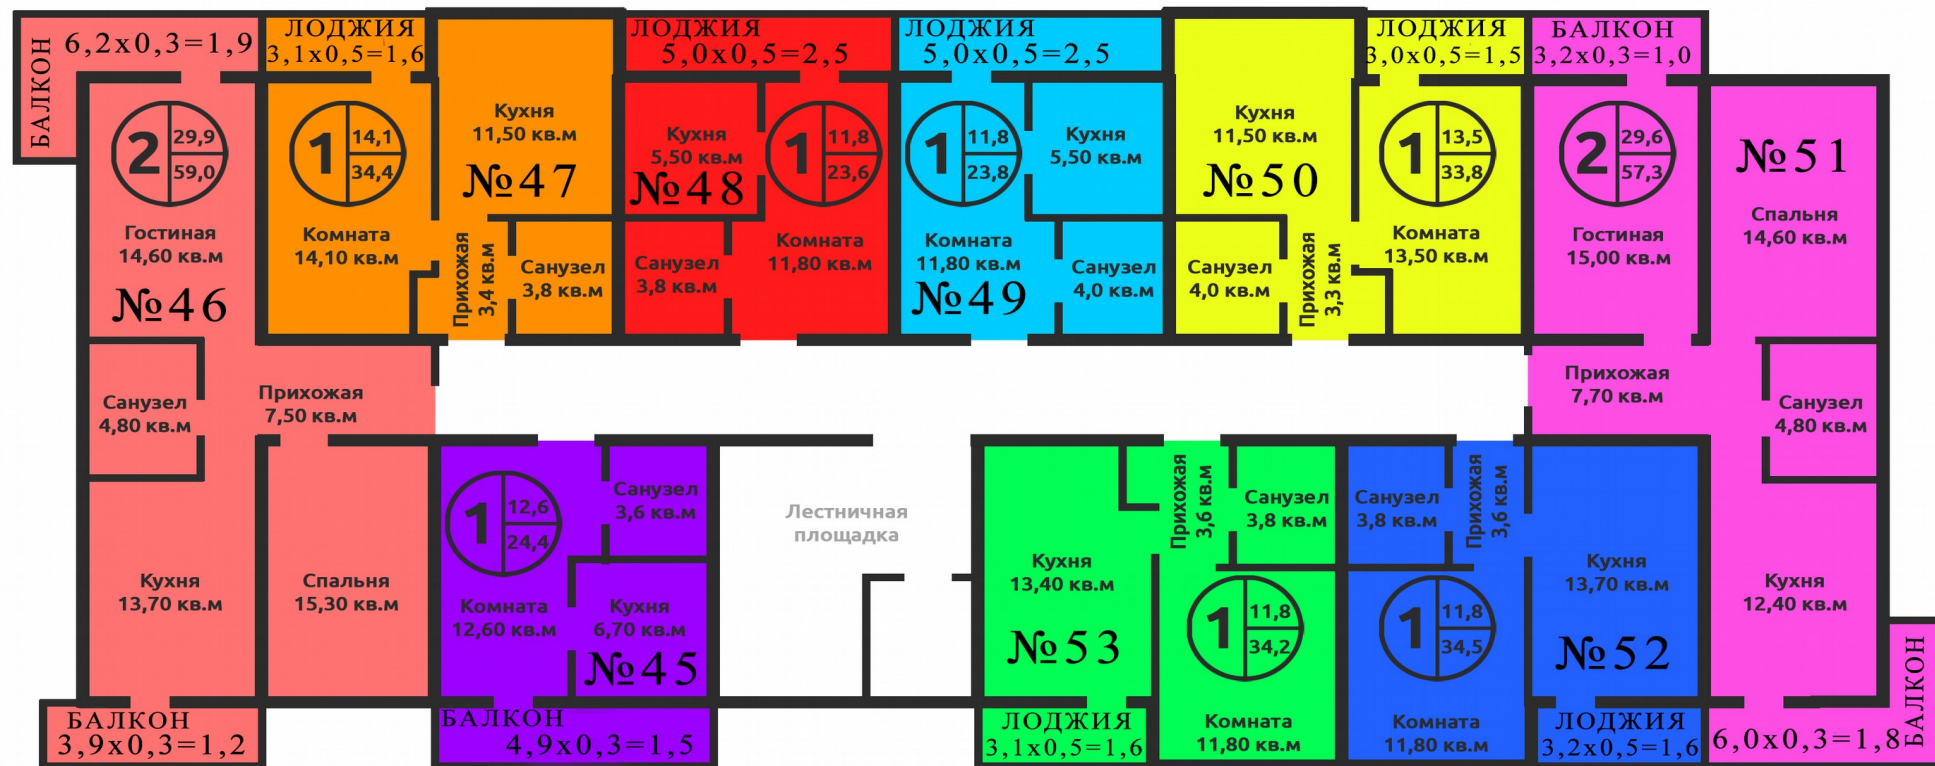


45	Комната	12,6	Кухня	6,7	Санузел	3,6	Балкон	4,9x0,3=1,5							Пл.общая	24,4	Пл.жилая	12,6
46	Гостиная	14,6	Спальня	15,3	Кухня	13,7	Прихожая	7,5	Санузел	4,8	Балкон	3,9x0,3=1,2	Балкон	6,2x0,3=1,9	Пл.общая	59,0	Пл.жилая	29,9
47	Комната	14,1	Кухня	11,5	Санузел	3,8	Прихожая	3,4	Лоджия	3,1x0,5=1,6					Пл.общая	34,4	Пл.жилая	14,1
48	Комната	11,8	Кухня	5,5	Санузел	3,8	Лоджия	5,0x0,5=2,5							Пл.общая	23,6	Пл.жилая	11,8
49	Комната	11,8	Кухня	5,5	Санузел	4,0	Лоджия	5,0x0,5=2,5							Пл.общая	23,8	Пл.жилая	11,8
50	Комната	13,5	Кухня	11,5	Санузел	4,0	Прихожая	3,3	Лоджия	3,0x0,5=1,5					Пл.общая	33,8	Пл.жилая	13,5
51	Гостиная	15,0	Спальня	14,6	Кухня	12,4	Прихожая	7,7	Санузел	4,8	Балкон	6,0x0,3=1,8	Балкон	3,2x0,3=1,0	Пл.общая	57,3	Пл.жилая	29,6
52	Комната	11,8	Кухня	13,7	Санузел	3,8	Прихожая	3,6	Лоджия	3,2x0,5=1,6					Пл.общая	34,5	Пл.жилая	11,8
53	Комната	11,8	Кухня	13,4	Санузел	3,8	Прихожая	3,6	Лоджия	3,1x0,5=1,6					Пл.общая	34,2	Пл.жилая	11,8

План объекта
Адрес: г. Севастополь, 1-й микрорайон, пр. Победы, жилой дом № 6а (ПК-6а)
7 этаж

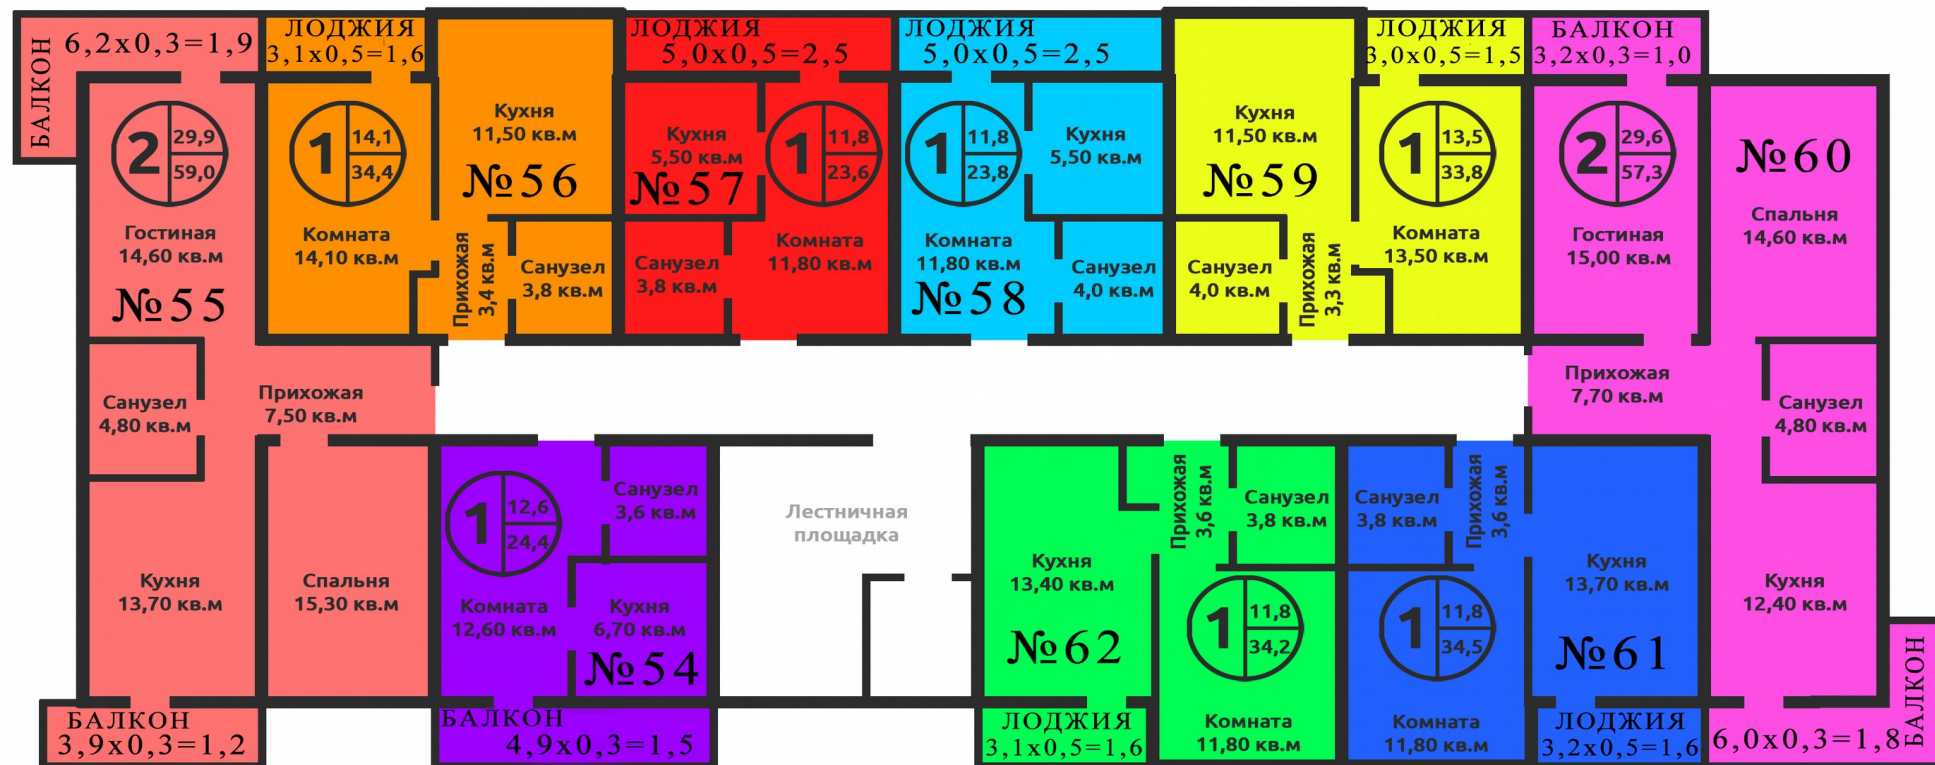


54	Комната	12,6	Кухня	6,7	Санузел	3,6	Балкон	4,9x0,3=1,5							Пл.общая	24,4	Пл.жилая	12,6
55	Гостиная	14,6	Спальня	15,3	Кухня	13,7	Прихожая	7,5	Санузел	4,8	Балкон	3,9x0,3=1,2	Балкон	6,2x0,3=1,9	Пл.общая	59,0	Пл.жилая	29,9
56	Комната	14,1	Кухня	11,5	Санузел	3,8	Прихожая	3,4	Лоджия	3,1x0,5=1,6					Пл.общая	34,4	Пл.жилая	14,1
57	Комната	11,8	Кухня	5,5	Санузел	3,8	Лоджия	5,0x0,5=2,5							Пл.общая	23,6	Пл.жилая	11,8
58	Комната	11,8	Кухня	5,5	Санузел	4,0	Лоджия	5,0x0,5=2,5							Пл.общая	23,8	Пл.жилая	11,8
59	Комната	13,5	Кухня	11,5	Санузел	4,0	Прихожая	3,3	Лоджия	3,0x0,5=1,5					Пл.общая	33,8	Пл.жилая	13,5
60	Гостиная	15,0	Спальня	14,6	Кухня	12,4	Прихожая	7,7	Санузел	4,8	Балкон	6,0x0,3=1,8	Балкон	3,2x0,3=1,0	Пл.общая	57,3	Пл.жилая	29,6
61	Комната	11,8	Кухня	13,7	Санузел	3,8	Прихожая	3,6	Лоджия	3,2x0,5=1,6					Пл.общая	34,5	Пл.жилая	11,8
62	Комната	11,8	Кухня	13,4	Санузел	3,8	Прихожая	3,6	Лоджия	3,1x0,5=1,6					Пл.общая	34,2	Пл.жилая	11,8

План объекта
Адрес: г. Севастополь, 1-й микрорайон, пр. Победы, жилой дом № 6а (ПК-6а)
8 этаж

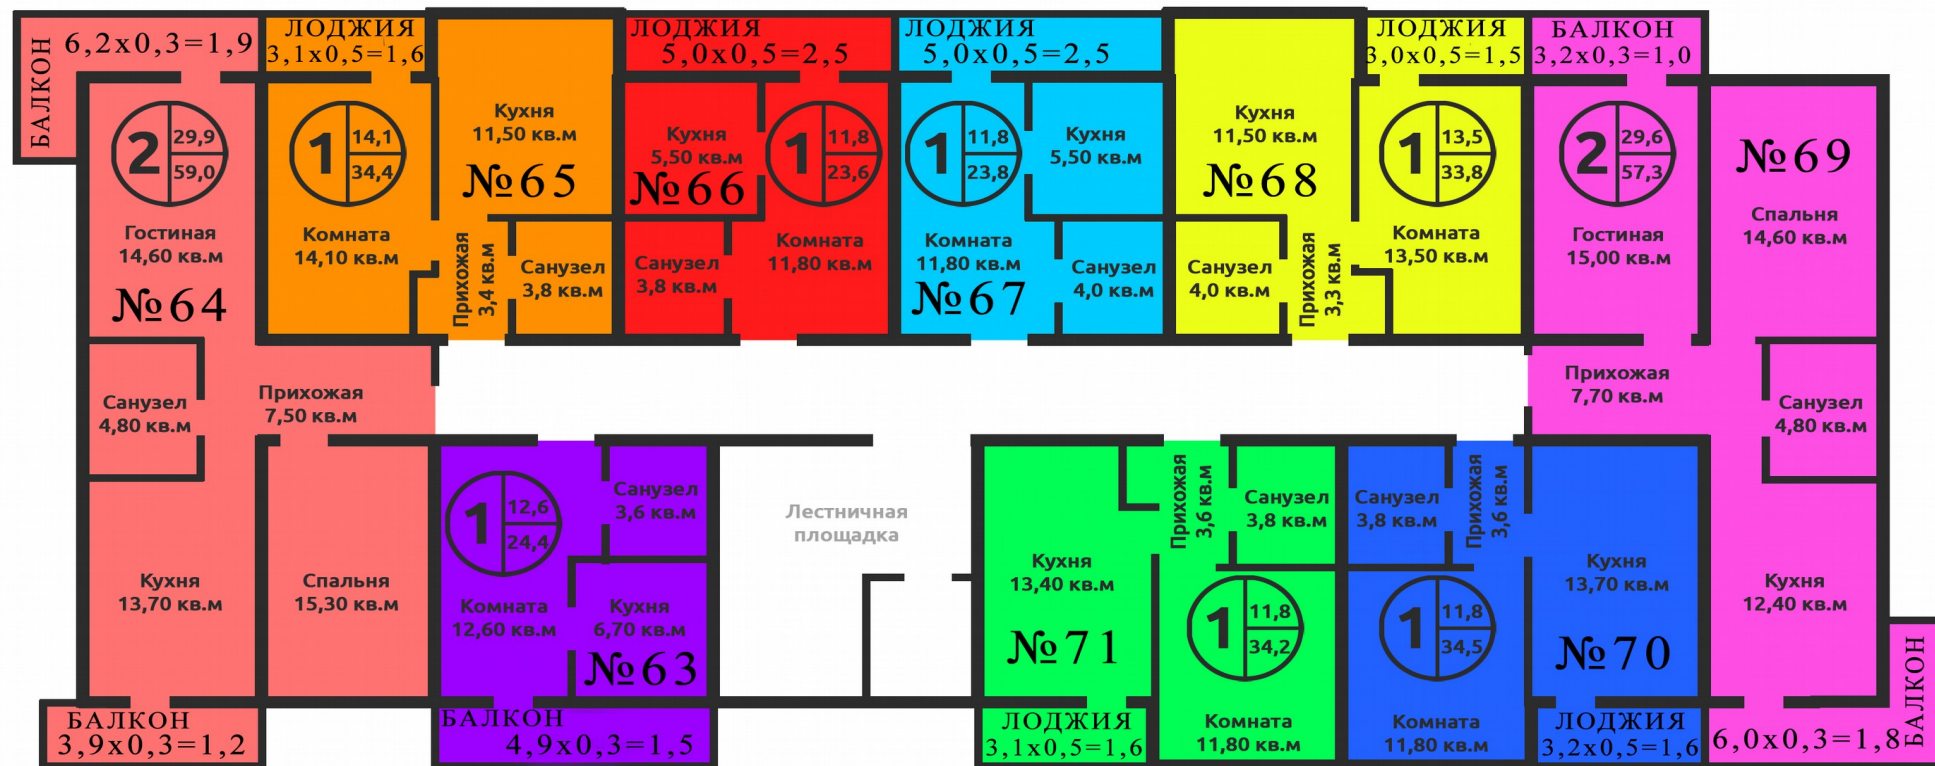

63	Комната	12,6	Кухня	6,7	Санузел	3,6	Балкон	4,9x0,3=1,5							Пл.общая	24,4	Пл.жилая	12,6
64	Гостиная	14,6	Спальня	15,3	Кухня	13,7	Прихожая	7,5	Санузел	4,8	Балкон	3,9x0,3=1,2	Балкон	6,2x0,3=1,9	Пл.общая	59,0	Пл.жилая	29,9
65	Комната	14,1	Кухня	11,5	Санузел	3,8	Прихожая	3,4	Лоджия	3,1x0,5=1,6					Пл.общая	34,4	Пл.жилая	14,1
66	Комната	11,8	Кухня	5,5	Санузел	3,8	Лоджия	5,0x0,5=2,5							Пл.общая	23,6	Пл.жилая	11,8
67	Комната	11,8	Кухня	5,5	Санузел	4,0	Лоджия	5,0x0,5=2,5							Пл.общая	23,8	Пл.жилая	11,8
68	Комната	13,5	Кухня	11,5	Санузел	4,0	Прихожая	3,3	Лоджия	3,0x0,5=1,5					Пл.общая	33,8	Пл.жилая	13,5
69	Гостиная	15,0	Спальня	14,6	Кухня	12,4	Прихожая	7,7	Санузел	4,8	Балкон	6,0x0,3=1,8	Балкон	3,2x0,3=1,0	Пл.общая	57,3	Пл.жилая	29,6
70	Комната	11,8	Кухня	13,7	Санузел	3,8	Прихожая	3,6	Лоджия	3,2x0,5=1,6					Пл.общая	34,5	Пл.жилая	11,8
71	Комната	11,8	Кухня	13,4	Санузел	3,8	Прихожая	3,6	Лоджия	3,1x0,5=1,6					Пл.общая	34,2	Пл.жилая	11,8

План объекта
Адрес: г. Севастополь, 1-й микрорайон, пр. Победы, жилой дом № 6а (ПК-6а)
9 этаж

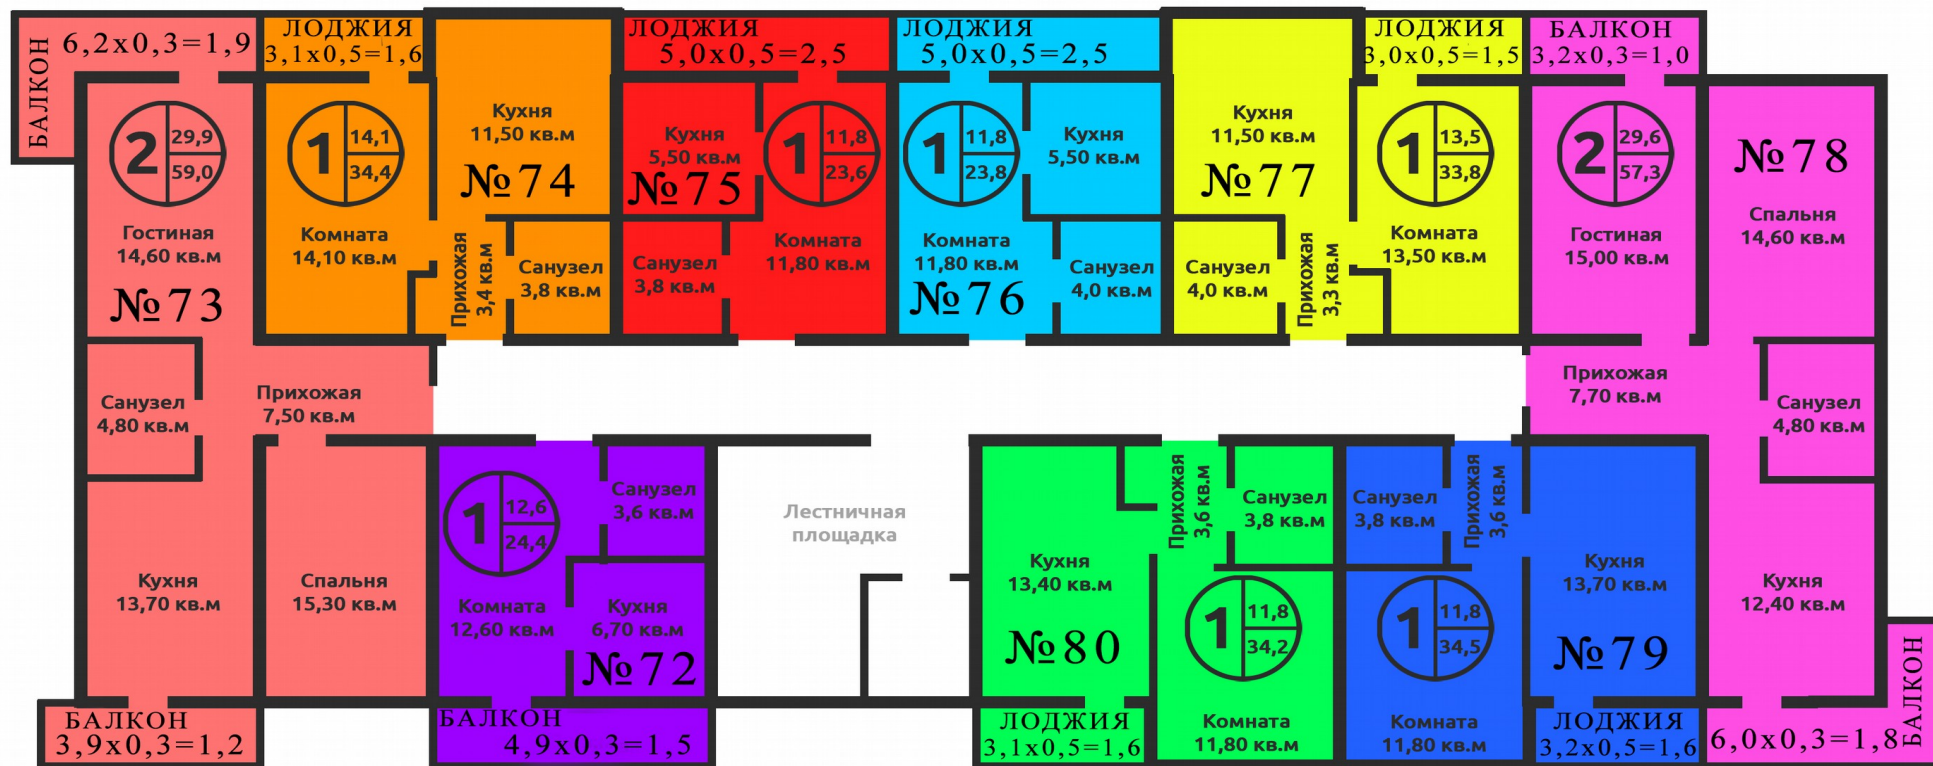

72	Комната	12,6	Кухня	6,7	Санузел	3,6	Балкон	4,9x0,3=1,5							Пл.общая	24,4	Пл.жилая	12,6
73	Гостиная	14,6	Спальня	15,3	Кухня	13,7	Прихожая	7,5	Санузел	4,8	Балкон	3,9x0,3=1,2	Балкон	6,2x0,3=1,9	Пл.общая	59,0	Пл.жилая	29,9
74	Комната	14,1	Кухня	11,5	Санузел	3,8	Прихожая	3,4	Лоджия	3,1x0,5=1,6					Пл.общая	34,4	Пл.жилая	14,1
75	Комната	11,8	Кухня	5,5	Санузел	3,8	Лоджия	5,0x0,5=2,5							Пл.общая	23,6	Пл.жилая	11,8
76	Комната	11,8	Кухня	5,5	Санузел	4,0	Лоджия	5,0x0,5=2,5							Пл.общая	23,8	Пл.жилая	11,8
77	Комната	13,5	Кухня	11,5	Санузел	4,0	Прихожая	3,3	Лоджия	3,0x0,5=1,5					Пл.общая	33,8	Пл.жилая	13,5
78	Гостиная	15,0	Спальня	14,6	Кухня	12,4	Прихожая	7,7	Санузел	4,8	Балкон	6,0x0,3=1,8	Балкон	3,2x0,3=1,0	Пл.общая	57,3	Пл.жилая	29,6
79	Комната	11,8	Кухня	13,7	Санузел	3,8	Прихожая	3,6	Лоджия	3,2x0,5=1,6					Пл.общая	34,5	Пл.жилая	11,8
80	Комната	11,8	Кухня	13,4	Санузел	3,8	Прихожая	3,6	Лоджия	3,1x0,5=1,6					Пл.общая	34,2	Пл.жилая	11,8

Распределение площадей жилых помещений многоквартирного жилого дома 6А

	Однокомнатные квартиры	Двухкомнатные квартиры
Количество квартир	62	18
Количество жилых комнат	17	76
Общая площадь квартир (м²)	1846,20	1045,60
Жилая площадь квартир (м²)	774,8	535,5

Распределение площадей нежилых помещений многоквартирного жилого дома ПК-6А

	Количество	Площадь кладовых
Кладовые	42	172,4